



Normalprofil 1
km 0.100

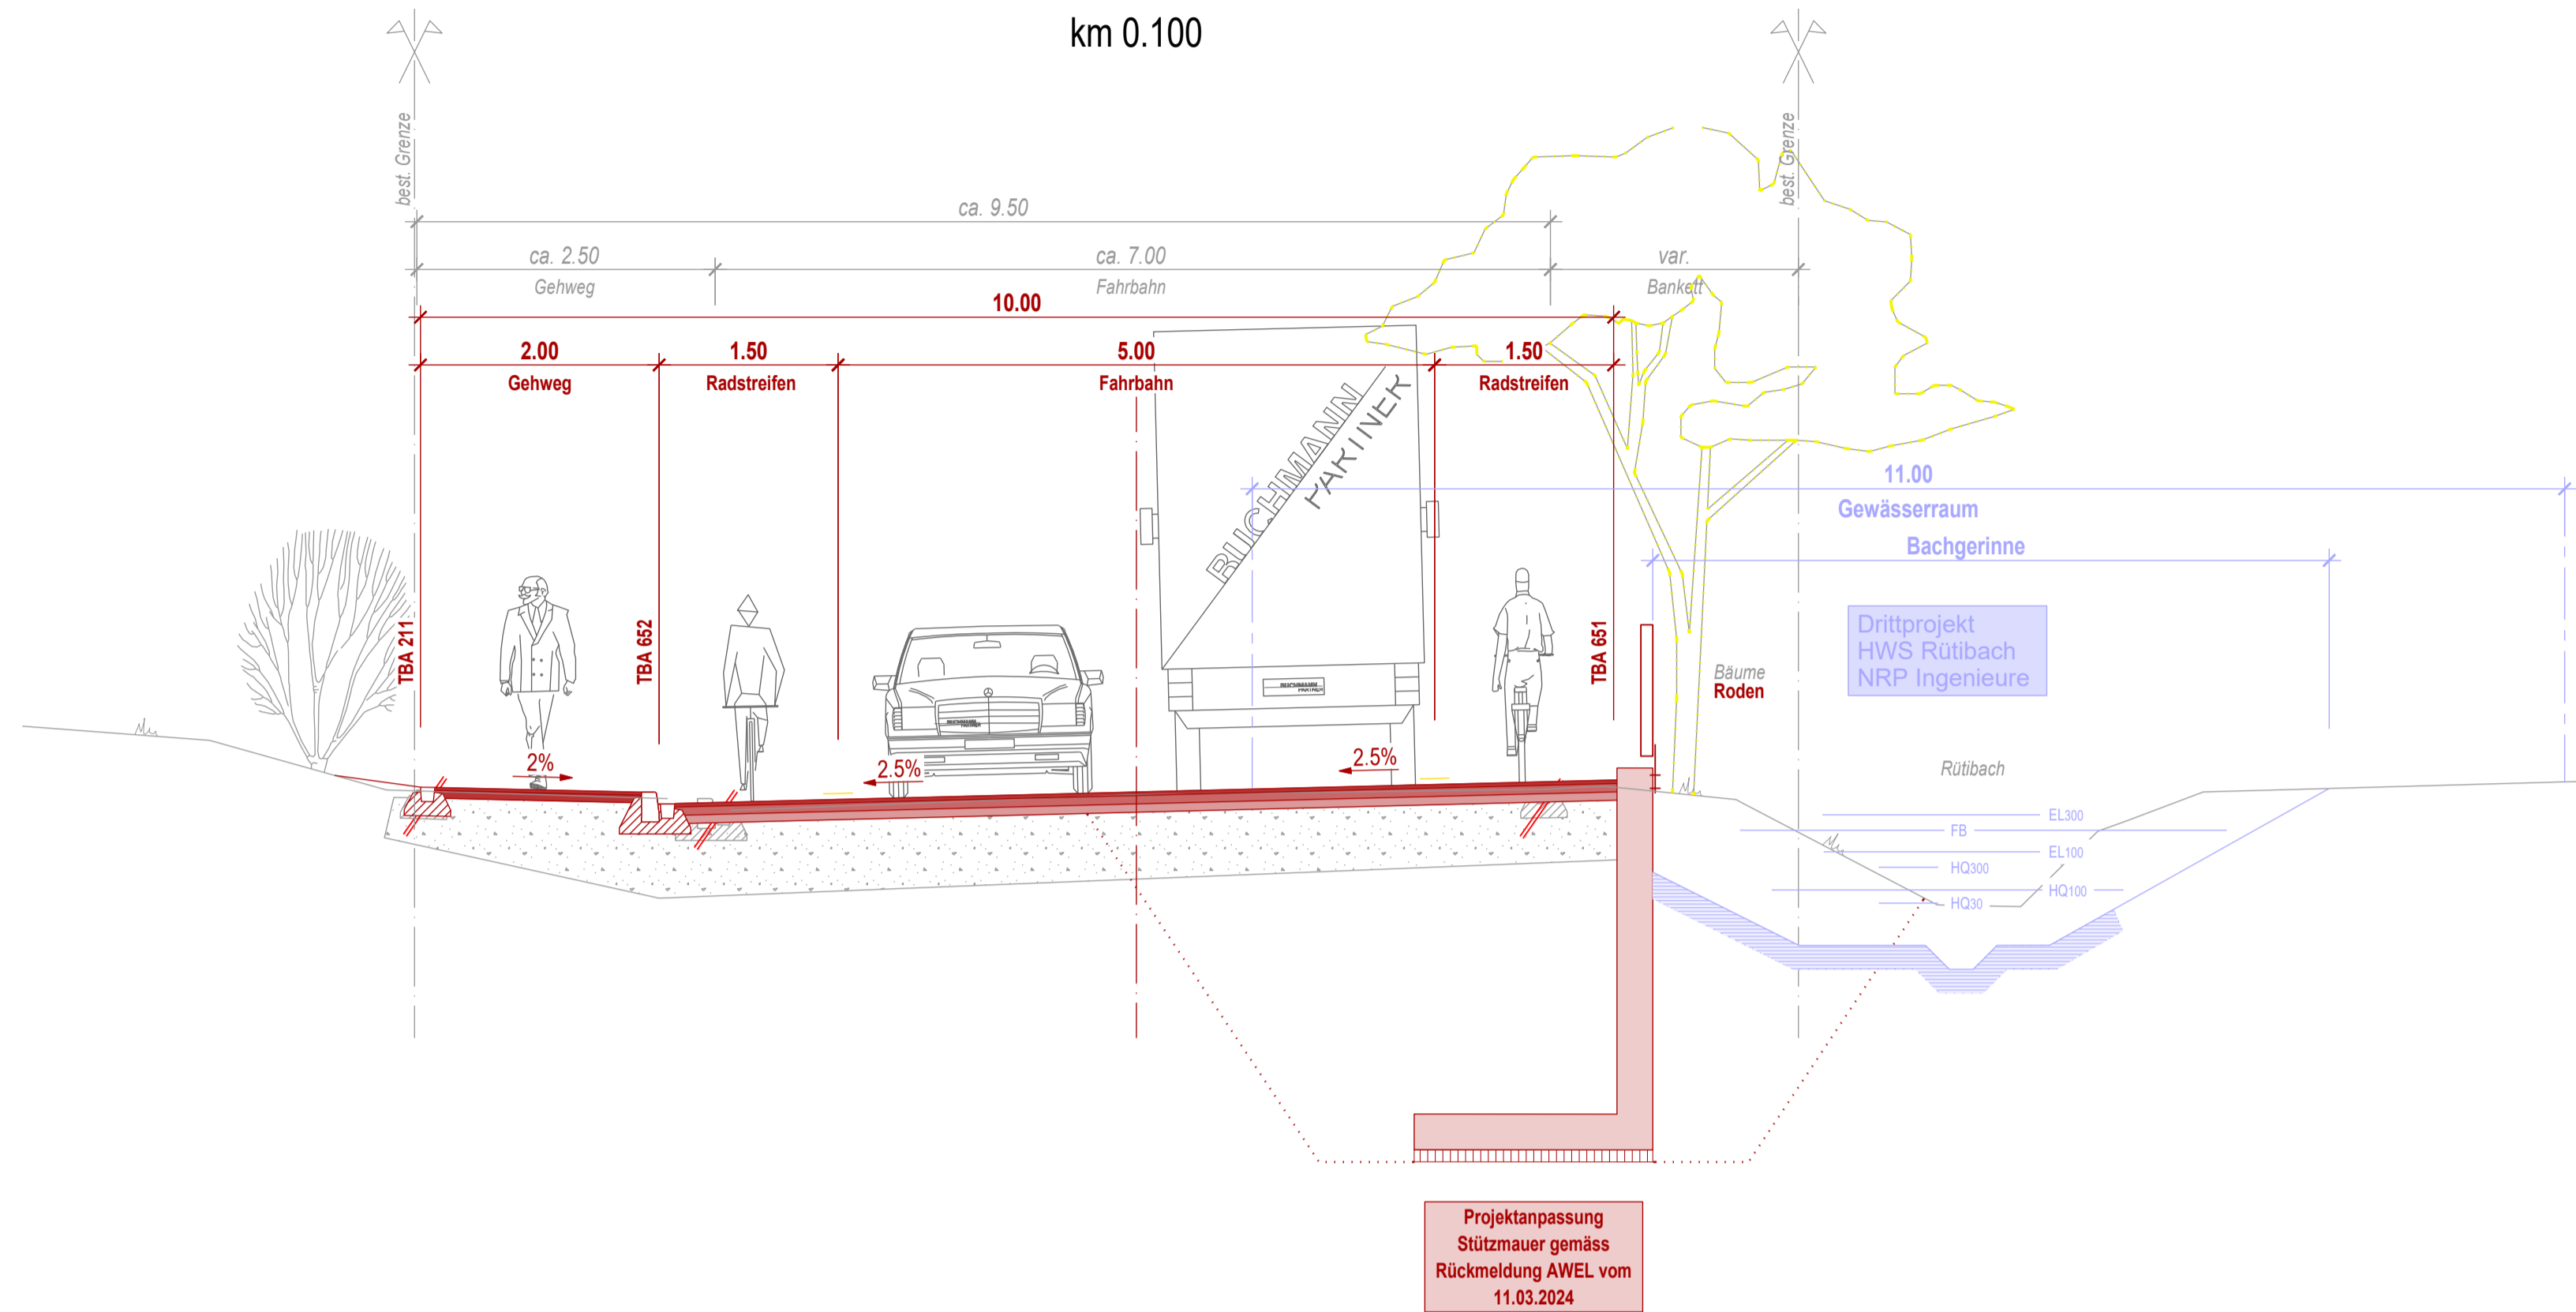


Projektanpassung
Stützmauer gemäss
Rückmeldung AWEL vom
11.03.2024


Normalprofil 2
km 0.140

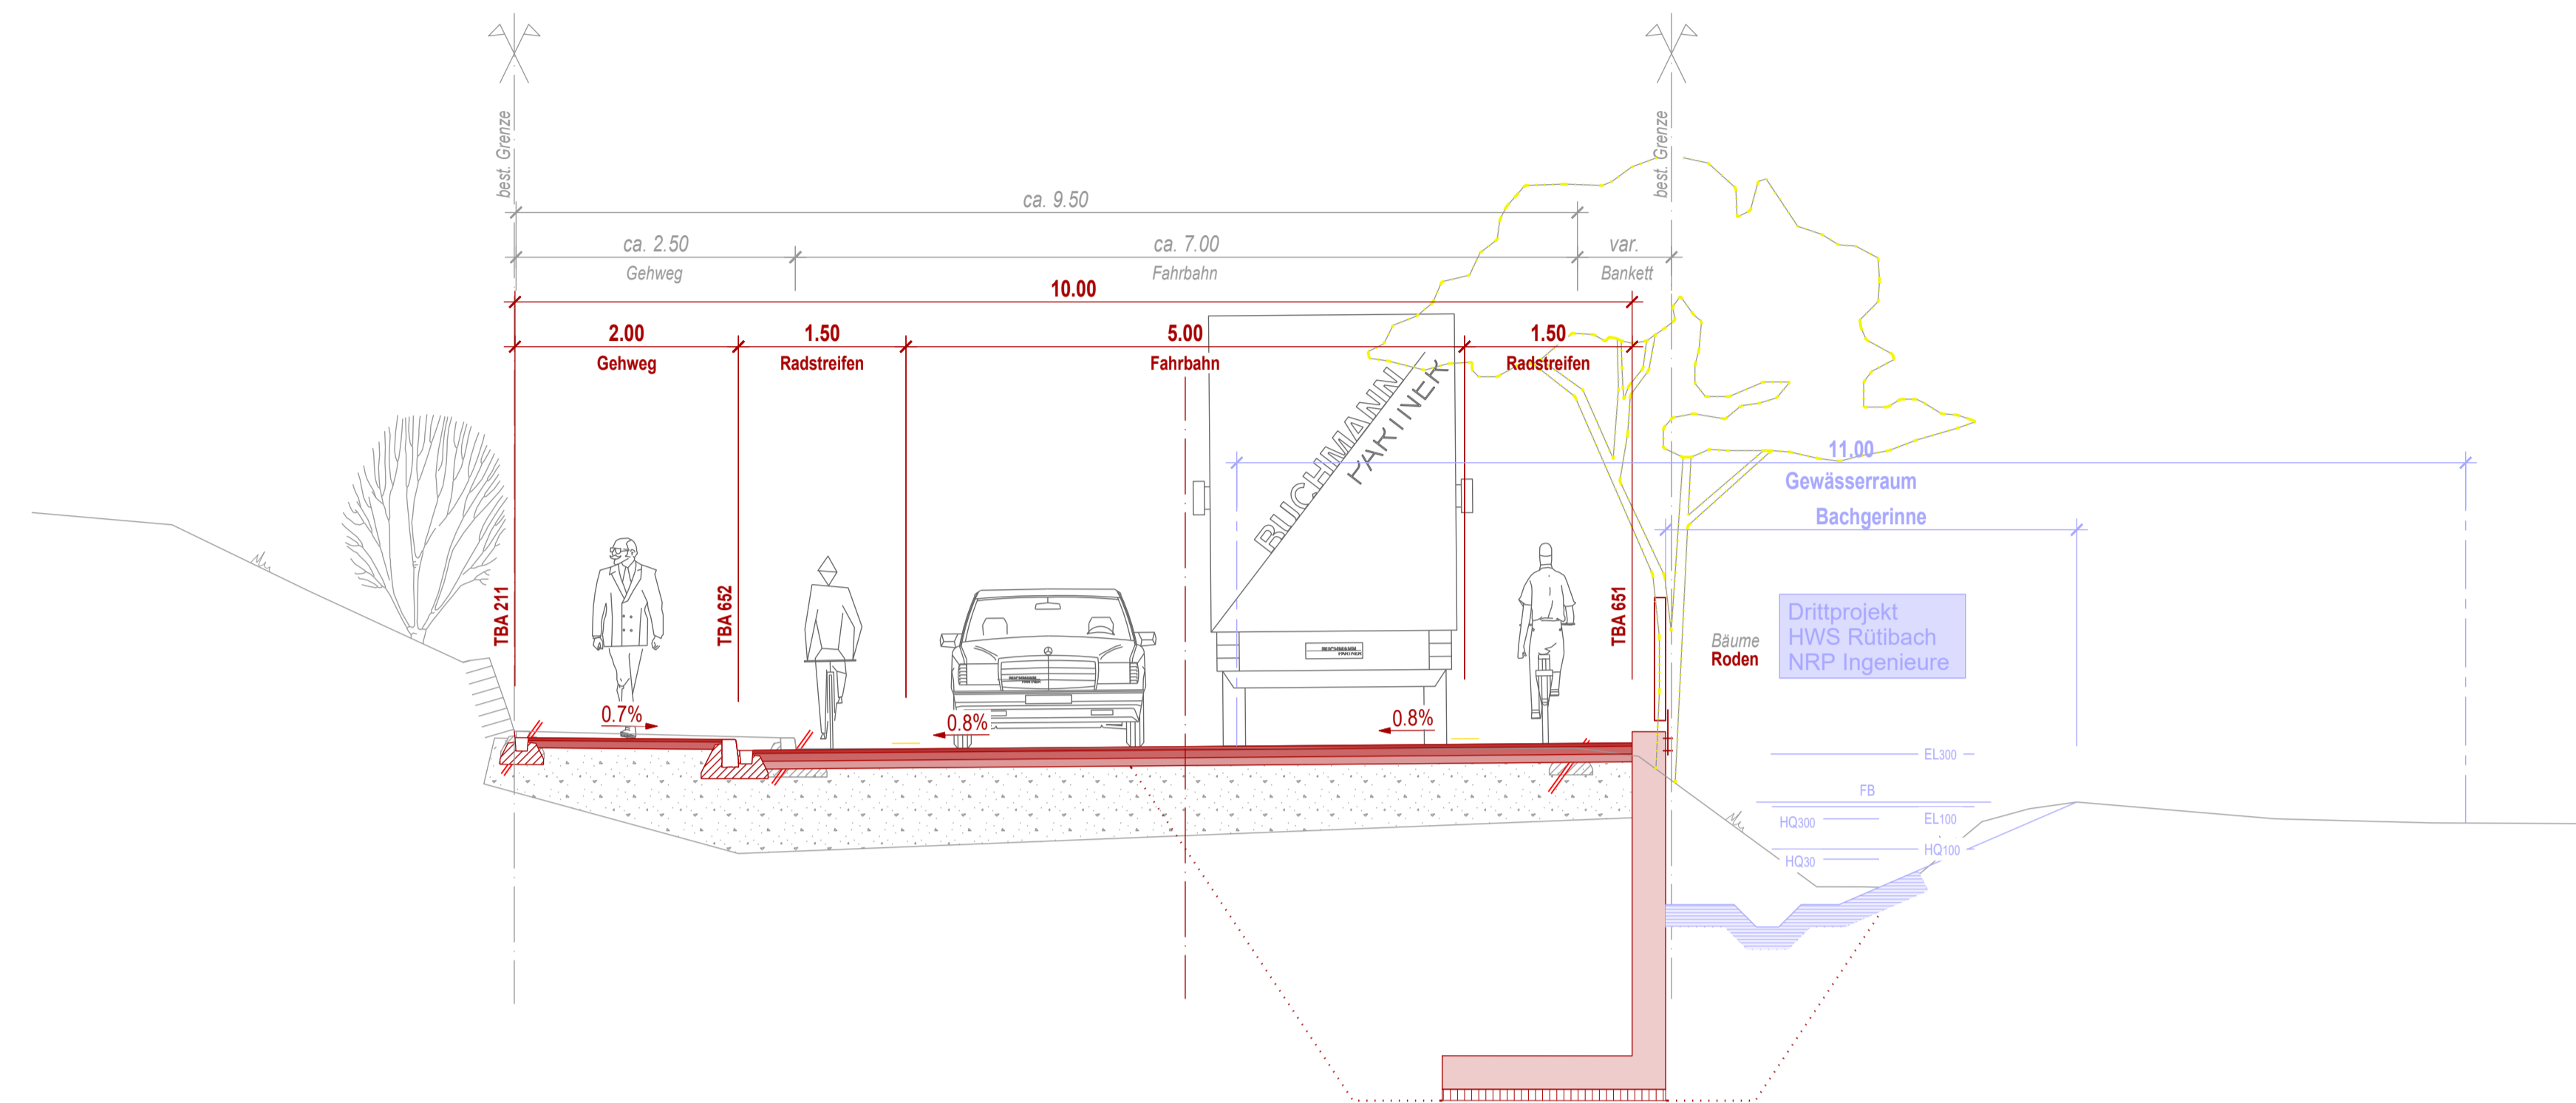


Projektanpassung
Stützmauer gemäss
Rückmeldung AWEL vom
11.03.2024

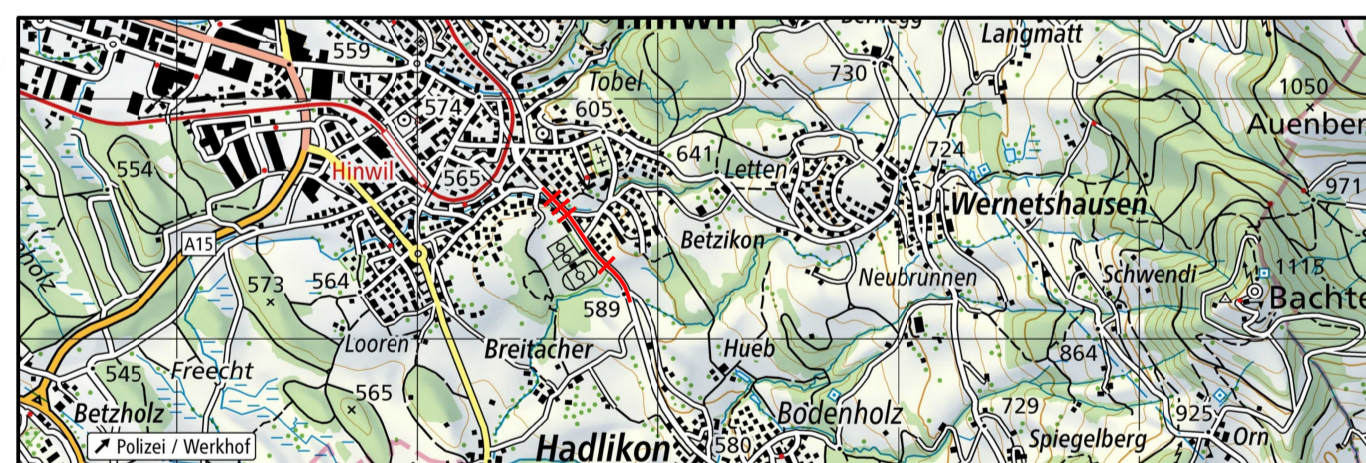

Normalprofil 3
km 0.185

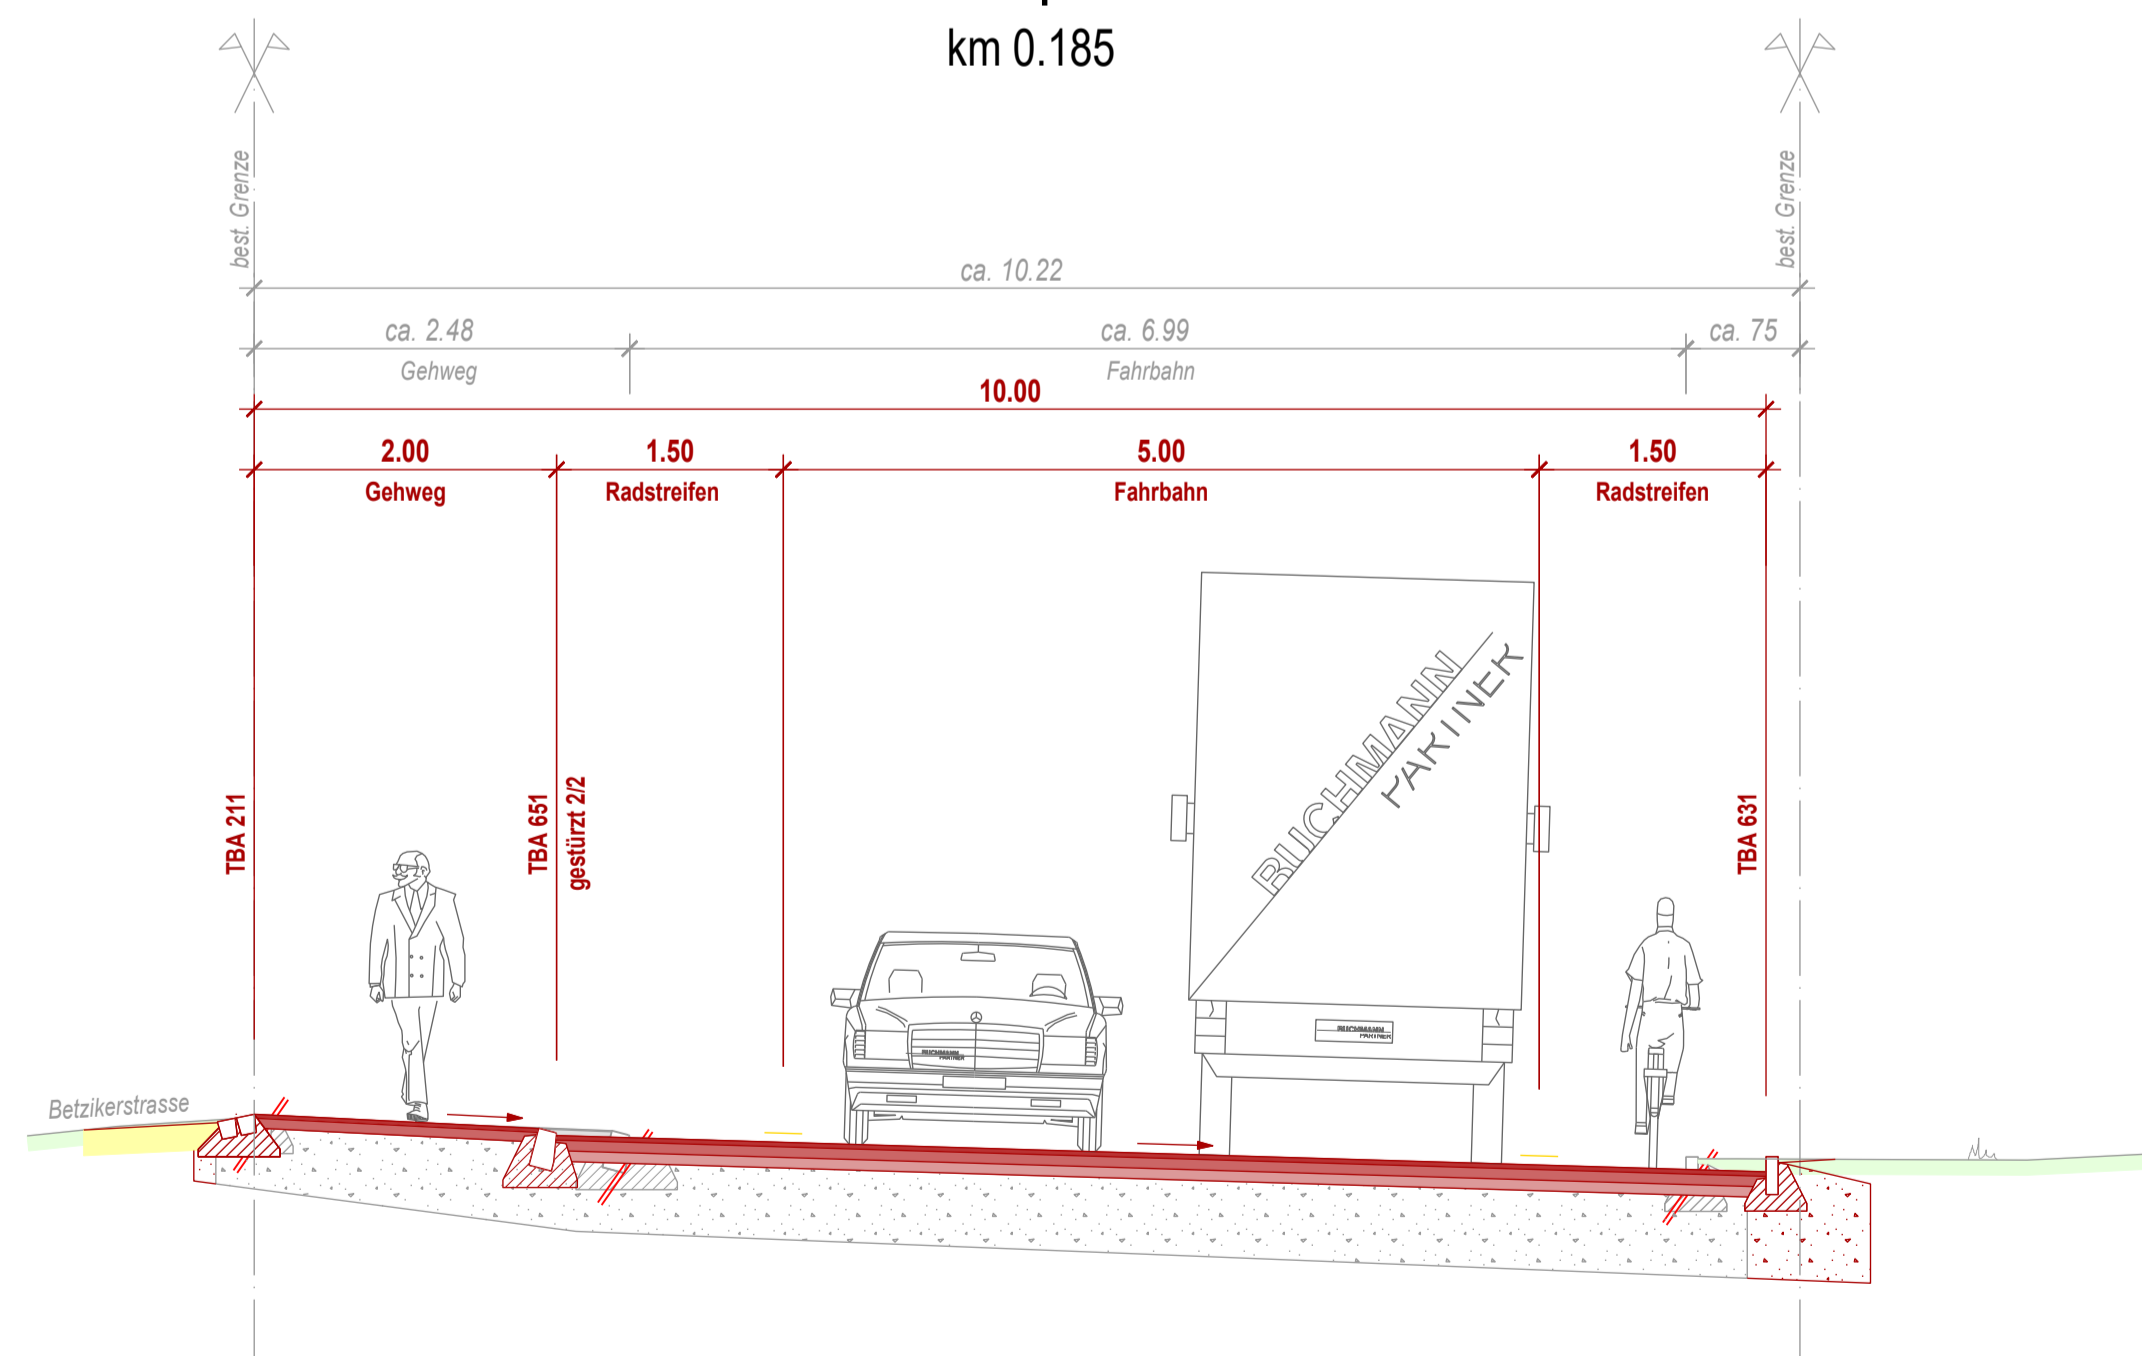

Normalprofil 4
km 0.444

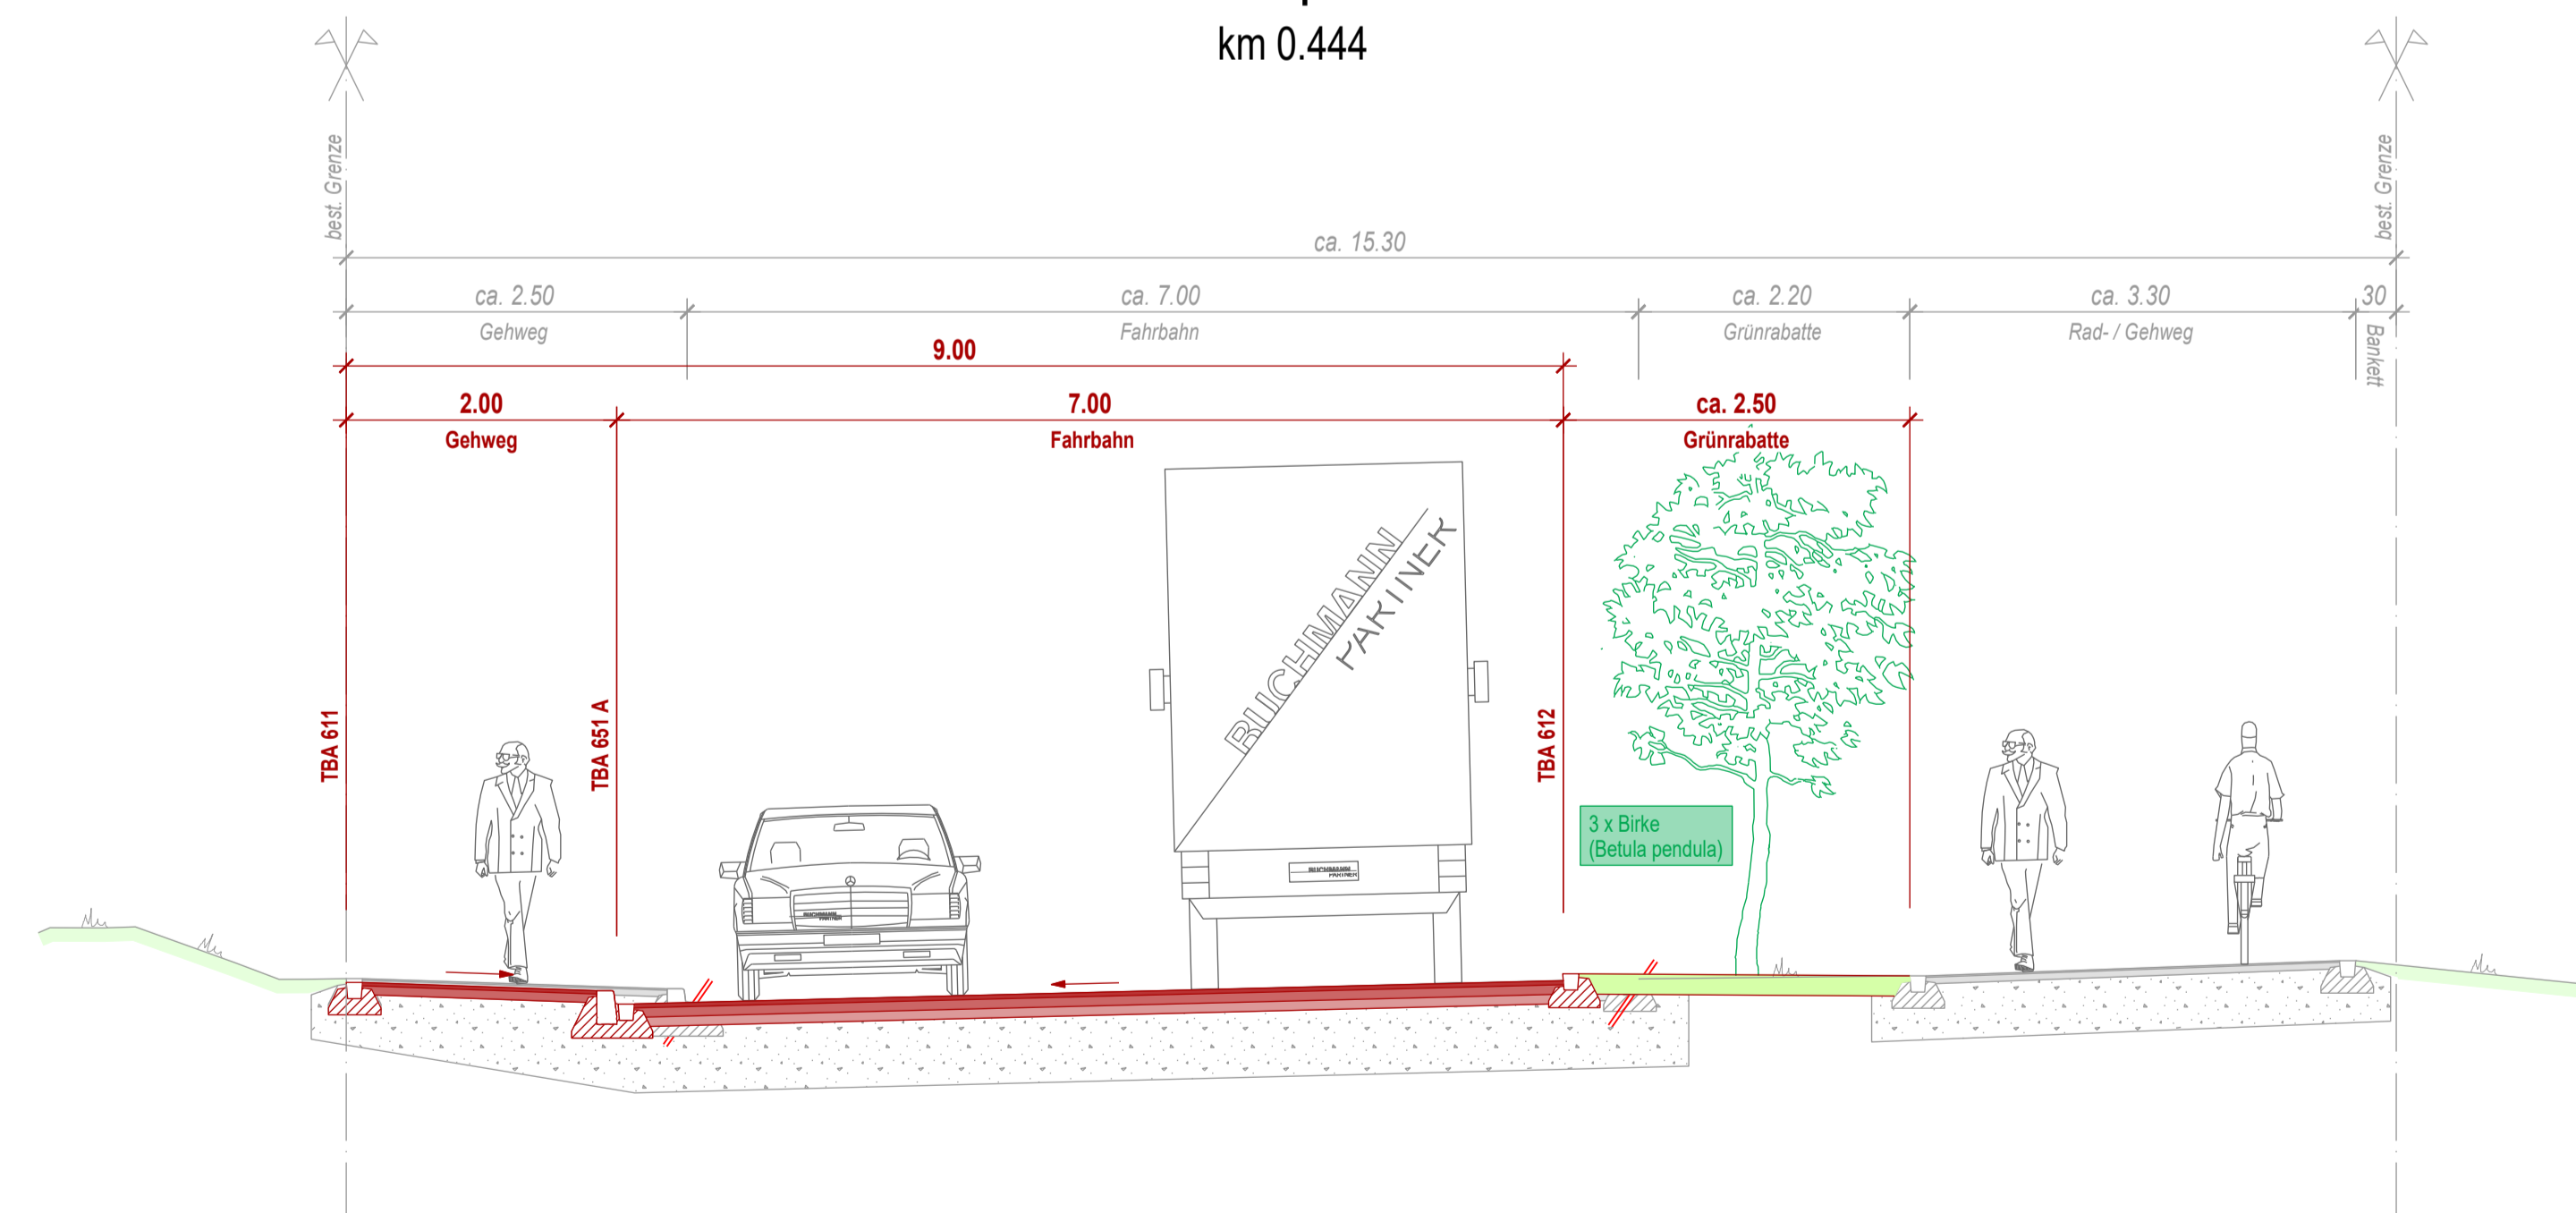

Normalprofile 1:50
(km 0.100 / 0.140 / 0.185 / 0.444)

Proj.	fb	Datum	04.10.2024
Gez.	phh	Rev.	--
Kontr.	yb	Grösse	105/60
Plan Nr.	22269 - 307		

Fahrbahnaufbau Waldenstrasse		
AC 8 S	B 50/70	3.0 cm
AC B 22 S	B 50/70	7.0 cm
AC T 22 N	B 50/70	7.0 cm
best. Fundationsschicht		min. 50.0 cm
Total		min. 67.0 cm

Gehwegaufbau Waldenstrasse		
AC 8 N	B 70/100	2.5 cm
ACT 22 N	B 70/100	6.5 cm
best. Fundationsschicht		min. 40.0 cm
Total		min. 49.0 cm