


Walderstrasse Hinwil

Bauprojekt

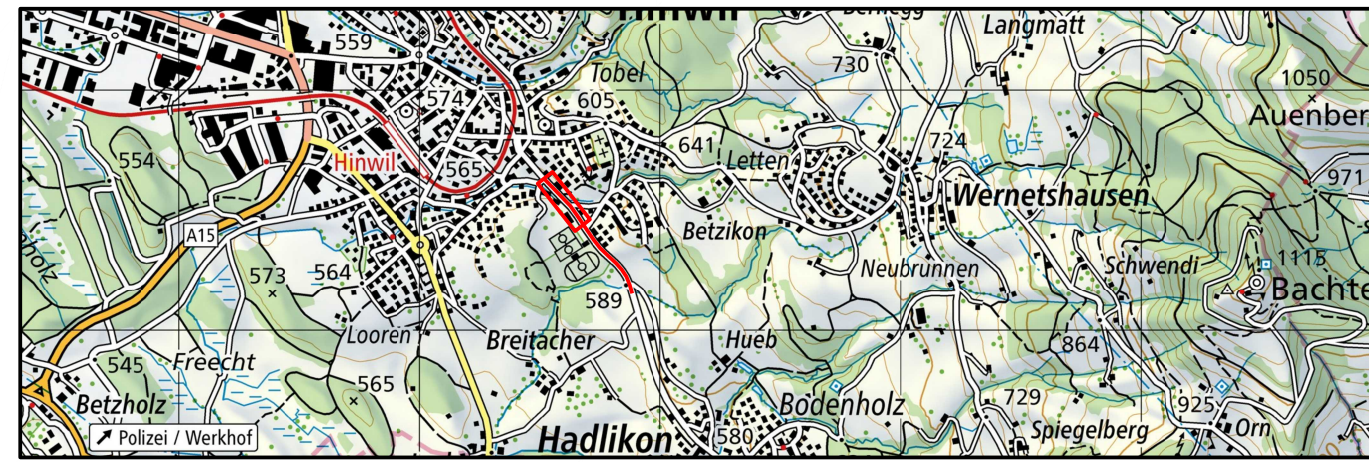

Situation Teil 1, 1:200
Zihlstrasse - Betzikerstrasse (km 0.000 - 0.180)

BUCHMANN PARTNER AG | Bauingenieure und Planer
Mitglied sia/suisse.ing | Weiherallee 11a | 8610 Uster
Tel. +41 44 905 80 60 | www.bupa.ch

Proj. fb	Datum 04.10.2024
Gez. phh	Rev. --
Kontr. yb	Grösse 147/30
Plan Nr. 22269 - 304	

Legende:

Bestehend:	Projektiert:
Gehweg / Fahrbahn	Fahrbahn
Pflasterung / Verbundsteine	Gehweg
Grünfläche	Anpassungsfläche
Gewässer	Grünfläche
Bäume / Büsche	Pflasterung / Verbundsteine
Rodung Bäume	Rasengitter
Zäune	Linienführung Projekt
	Drittplote
	Bäume / Büsche
Kandelaber	Kandelaber
Hydrant	Hydrant
Strassenablauf	Strassenablauf


TBA 611 Randstein Gehweg / Fahrbahn	TBA 613A Randstein gestützt mit Wasserstein Vorplatz / Gehweg	TBA 631 Randstein 9/25 cm Gehweg / Fahrbahn	TBA 651 Randstein 12-19/25 cm Fahrbahn / Gehweg
TBA 651 Randstein 12-19/25 cm gestützt Fahrbahn / Gehweg	TBA 651 Randstein 12-19/25 cm abgegründet Fahrbahn / Gehweg	TBA 652 Randstein 12-19/25 cm mit Wasserstein Fahrbahn / Gehweg	TBA 652 Randstein 12-19/25 cm gestützt mit Wasserstein Fahrbahn / Gehweg
TBA 652 Randstein 12-19/25 cm abgegründet mit Wasserstein Fahrbahn / Gehweg	TBA 657 Randstein 10/20 cm bei Brückenkopf mit Wasserstein Fahrbahn / Gehweg	TBA 658 Randstein Zürich-Best Fahrbahn / Gehweg	TBA 211 Lattung Gehweg / Fahrbahn

Fahrbahnaufbau Walderstrasse

AC 8 S	B 50/70	3.0 cm
AC B 22 S	B 50/70	7.0 cm
AC T 22 N	B 50/70	7.0 cm
best. Fundationsschicht		min. 50.0 cm
Total		min. 67.0 cm

Gehwegaufbau Walderstrasse

AC 8 N	B 70/100	2.5 cm
ACT 22 N	B 70/100	6.5 cm
best. Fundationsschicht		min. 40.0 cm
Total		min. 49.0 cm

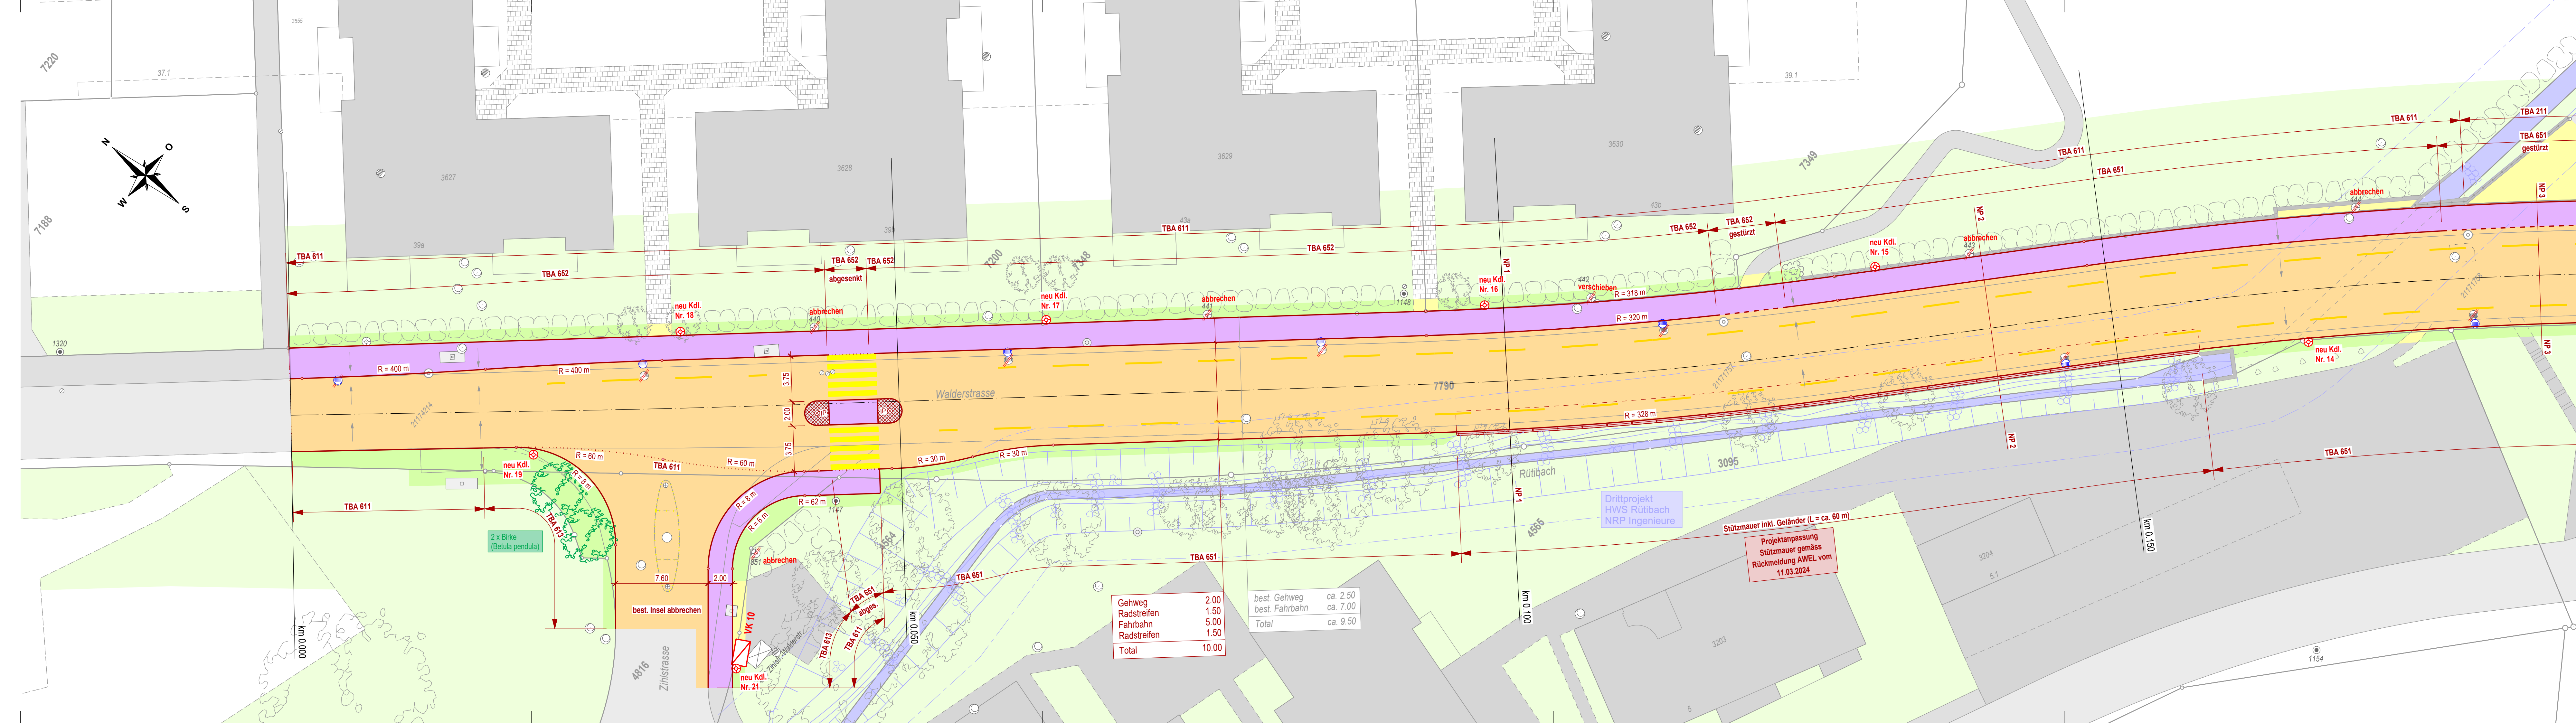

Gehweg	2.00
Radstreifen	1.50
Fahrbahn	5.00
Radstreifen	1.50
Total	10.00

best. Gehweg	ca. 2.50
best. Fahrbahn	ca. 7.00
Total	ca. 9.50

Projektanpassung Stützmauer gemäss Rückmeldung AWEL vom 11.03.2024