


Waldenstrasse Hinwil

Bauprojekt

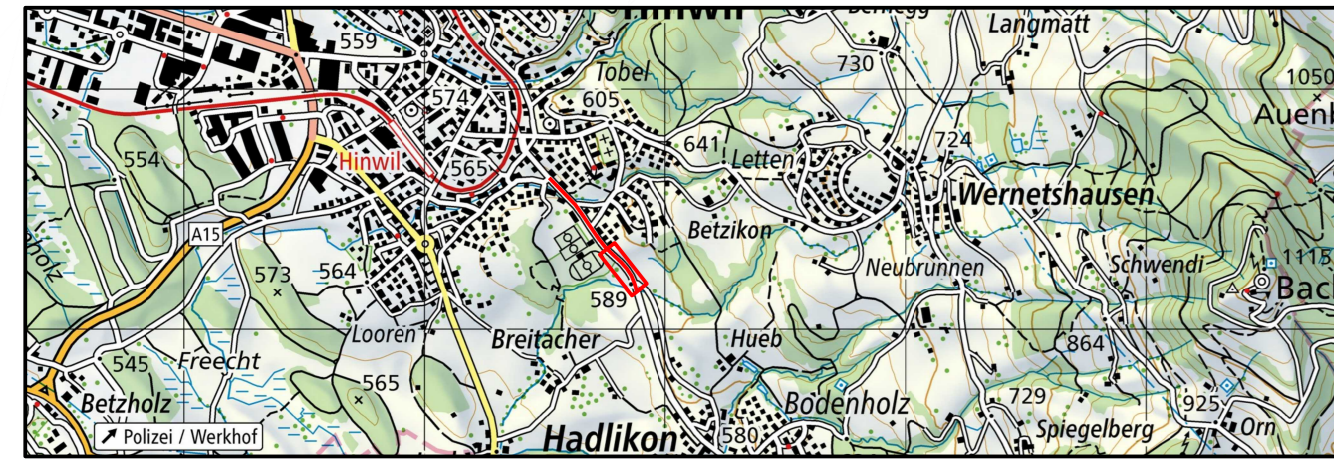


**Situation Teil 3, 1:200**  
Chrüzacherstr. 10 - Plattenstrasse (km 0.380 - 0.600)

**Legende:**

	Gehweg / Fahrbahn		Fahrbahn
	Pflasterung / Verbundsteine		Gehweg
	Grünfläche		Anpassungsfläche
	Gewässer		Grünfläche
	Bäume / Büsche		Pflasterung / Verbundsteine
	Rodung Bäume		Rasengitter
	Zäune		Linienführung Projekt
	Drittprojekte		Bäume / Büsche
	Kandelaber		Kandelaber
	Hydrant		Hydrant
	Strassenablauf		Strassenablauf


Fahrbahnaufbau Waldenstrasse			Gehwegaufbau Waldenstrasse		
AC 8 S	B 50/70	3.0 cm	AC 8 N	B 70/100	2.5 cm
AC B 22 S	B 50/70	7.0 cm	AC 22 N	B 70/100	6.5 cm
AC T 22 N	B 50/70	7.0 cm	best. Fundationsschicht	min. +0.0 cm	
best. Fundationsschicht	min. 50.0 cm		best. Fundationsschicht	min. 49.0 cm	
Total		min. 67.0 cm	Total		

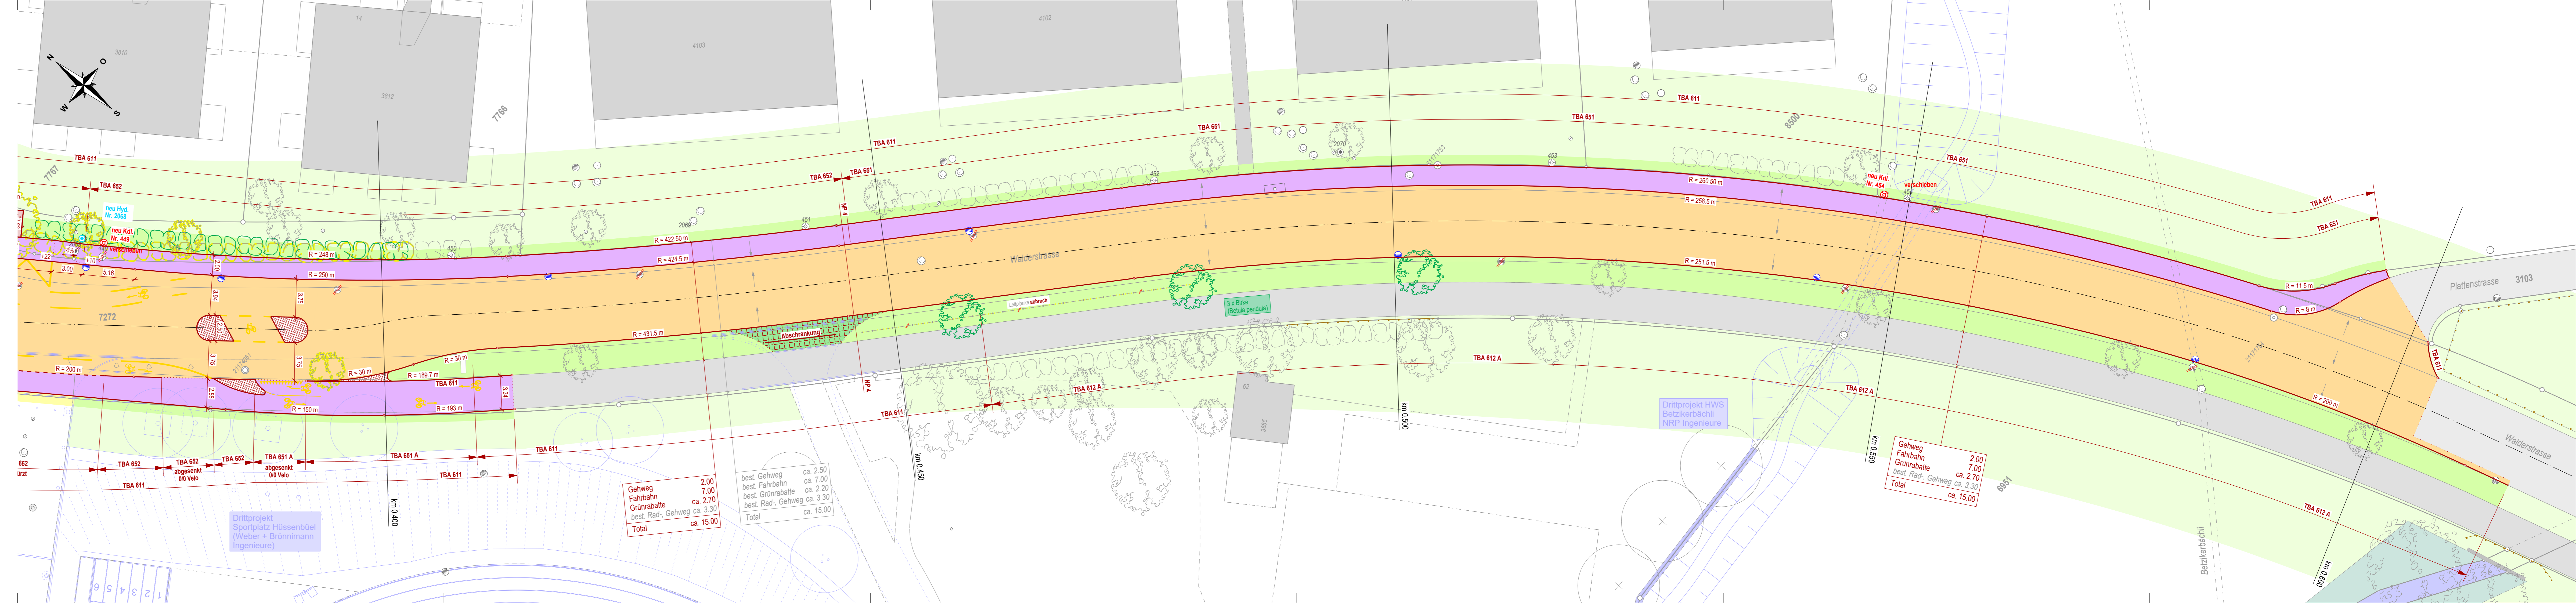

Gehweg	2.00
Fahrbahn	7.00
Grünrabatte	ca. 2.70
best. Rad-, Gehweg	ca. 3.30
<b>Total</b>	<b>ca. 15.00</b>

best. Gehweg	ca. 2.50
best. Fahrbahn	ca. 7.00
best. Grünrabatte	ca. 2.20
best. Rad-, Gehweg	ca. 3.30
<b>Total</b>	<b>ca. 15.00</b>

Gehweg	2.00
Fahrbahn	7.00
Grünrabatte	ca. 2.70
best. Rad-, Gehweg	ca. 3.30
<b>Total</b>	<b>ca. 15.00</b>

Drittprojekt Sportplatz Hüsslenbühl (Weber + Brönnimann Ingenieure)

Drittprojekt HWS Betzikerbächli NRP Ingenieure